


めぐろパーシモンホール 大ホール舞台断面図 S = 1:100	公演名/		DATE / /
	演出/ 音響/	舞台監督/ 美術/	照明/ 図面No.

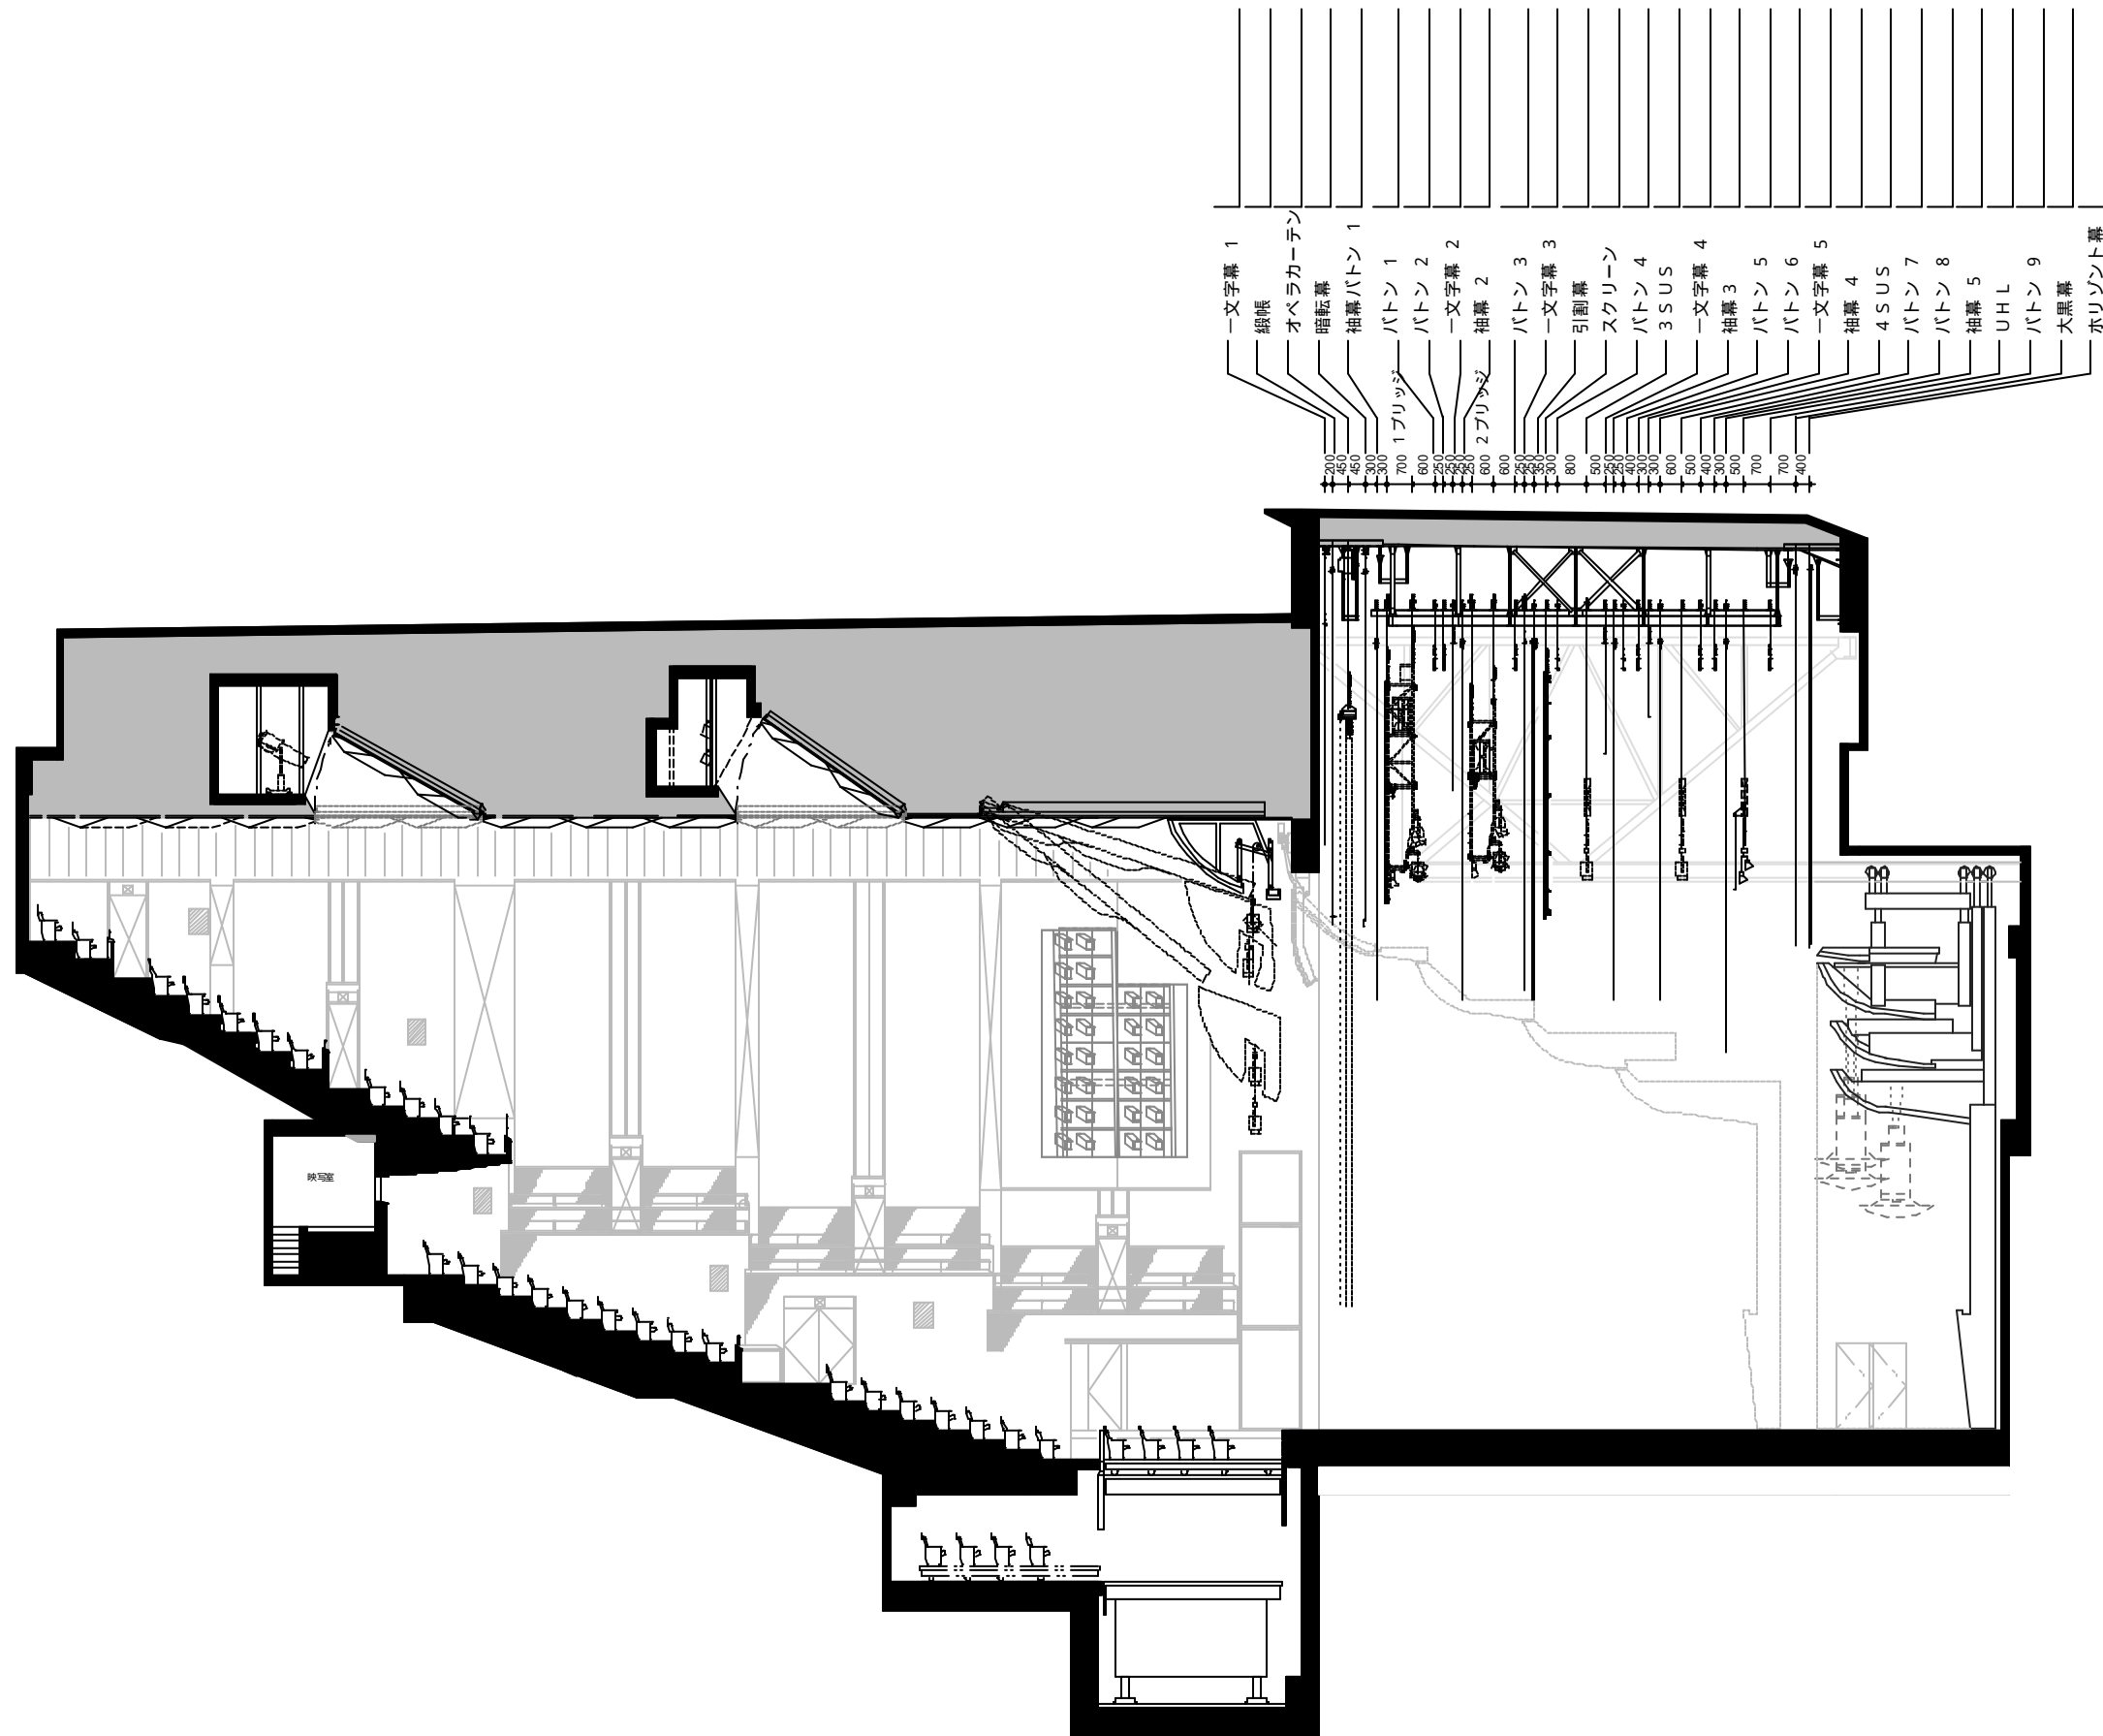

- 文字幕 1
- 線帳
- オペラカーテン
- 暗転幕
- 袖幕バトン 1
- バトン 1
- バトン 2
- 文字幕 2
- 袖幕 2
- バトン 3
- 文字幕 3
- 引劇幕
- スクリーン
- バトン 4
- 3 SUS
- 文字幕 4
- 袖幕 3
- バトン 5
- バトン 6
- 文字幕 5
- 袖幕 4
- 4 SUS
- バトン 7
- バトン 8
- 袖幕 5
- UHL
- バトン 9
- 大黒幕
- ホリゾント幕