


舞台床コンセント	
□	C型3.0A 2口用
▢	C型3.0A 3口用
▣	C型3.0A 4口用
▤	C型6.0A 3口用
▥	C型6.0A 4口用
▧	舞台床スピーカーコンセント 2口
▨	舞台床マルチコンセント 2口

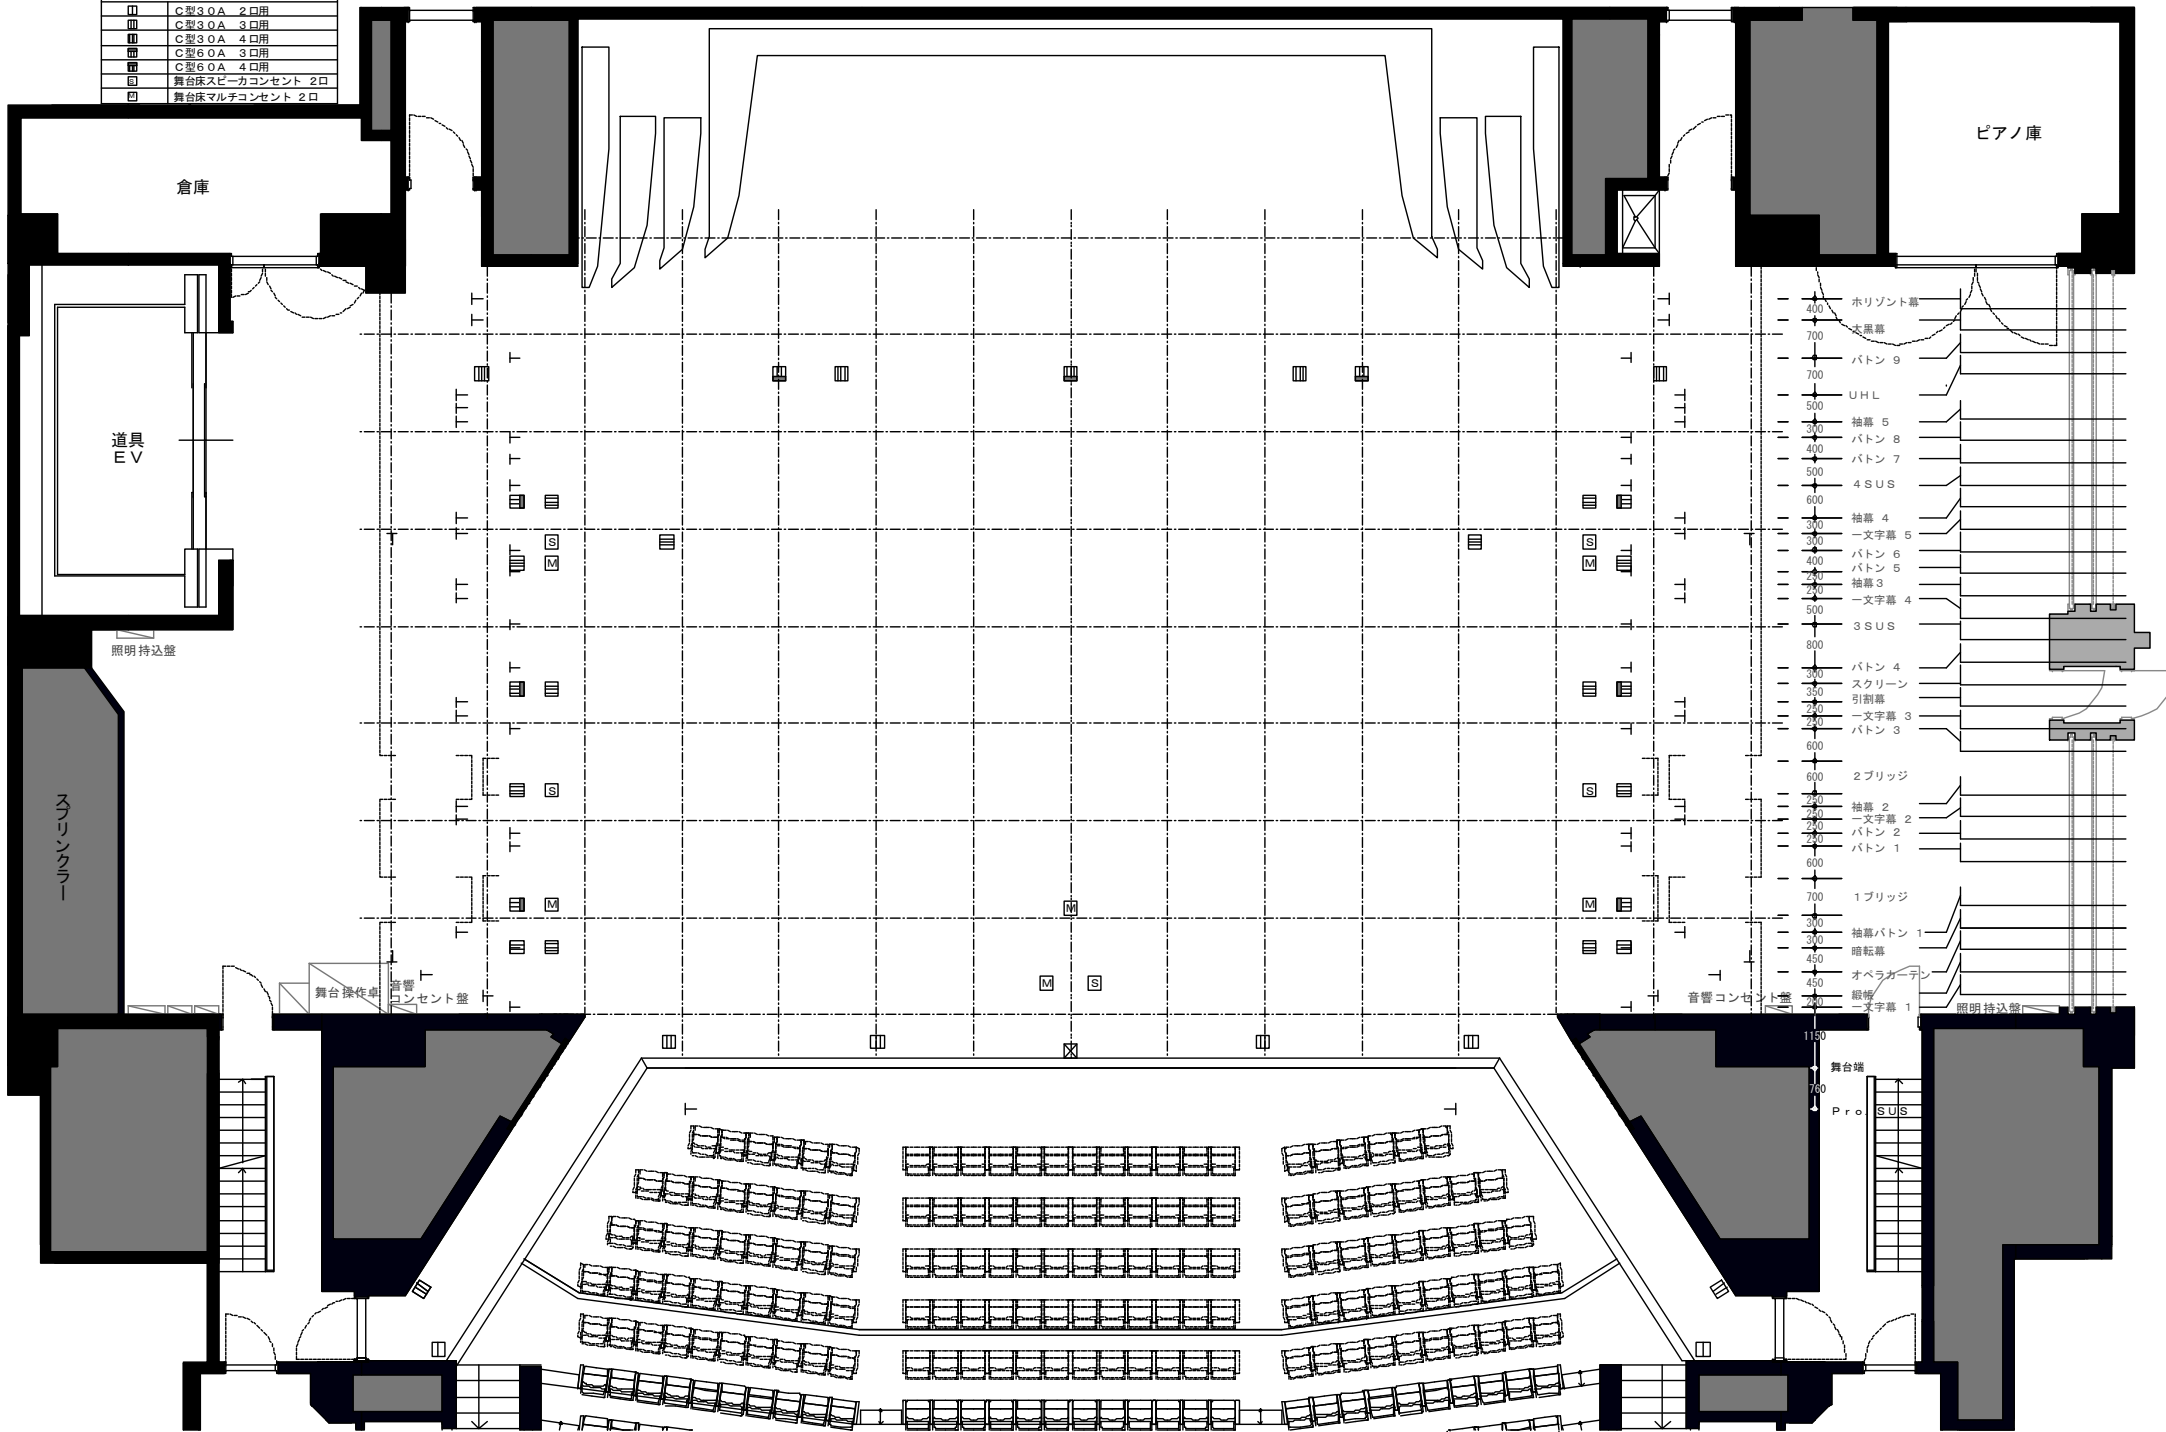

- 400 ホリゾン幕
- 700 大黒幕
- 700 バトン 9
- 500 UHL
- 300 袖幕 5
- 400 バトン 8
- 500 バトン 7
- 600 4 SUS
- 300 袖幕 4
- 300 一文字幕 5
- 400 バトン 6
- 400 バトン 5
- 200 袖幕 3
- 200 一文字幕 4
- 500 3 SUS
- 800
- 300 バトン 4
- 300 スクリーン
- 200 引割幕
- 200 一文字幕 3
- 200 バトン 3
- 600
- 600 2ブリッジ
- 200 袖幕 2
- 200 一文字幕 2
- 200 バトン 2
- 200 バトン 1
- 600
- 700 1ブリッジ
- 300 袖幕バトン 1
- 300 暗転幕
- 450 オペラカーテン
- 450 縦帷
- 200 一文字幕 1
- 照明持込盤