


舞台床コンセント	
□	C型30A 2口用
▣	C型30A 3口用
▤	C型30A 4口用
▥	C型60A 3口用
▦	C型60A 4口用
⊖	舞台床スピーカコンセント 2口
⊗	舞台床マルチコンセント 2口

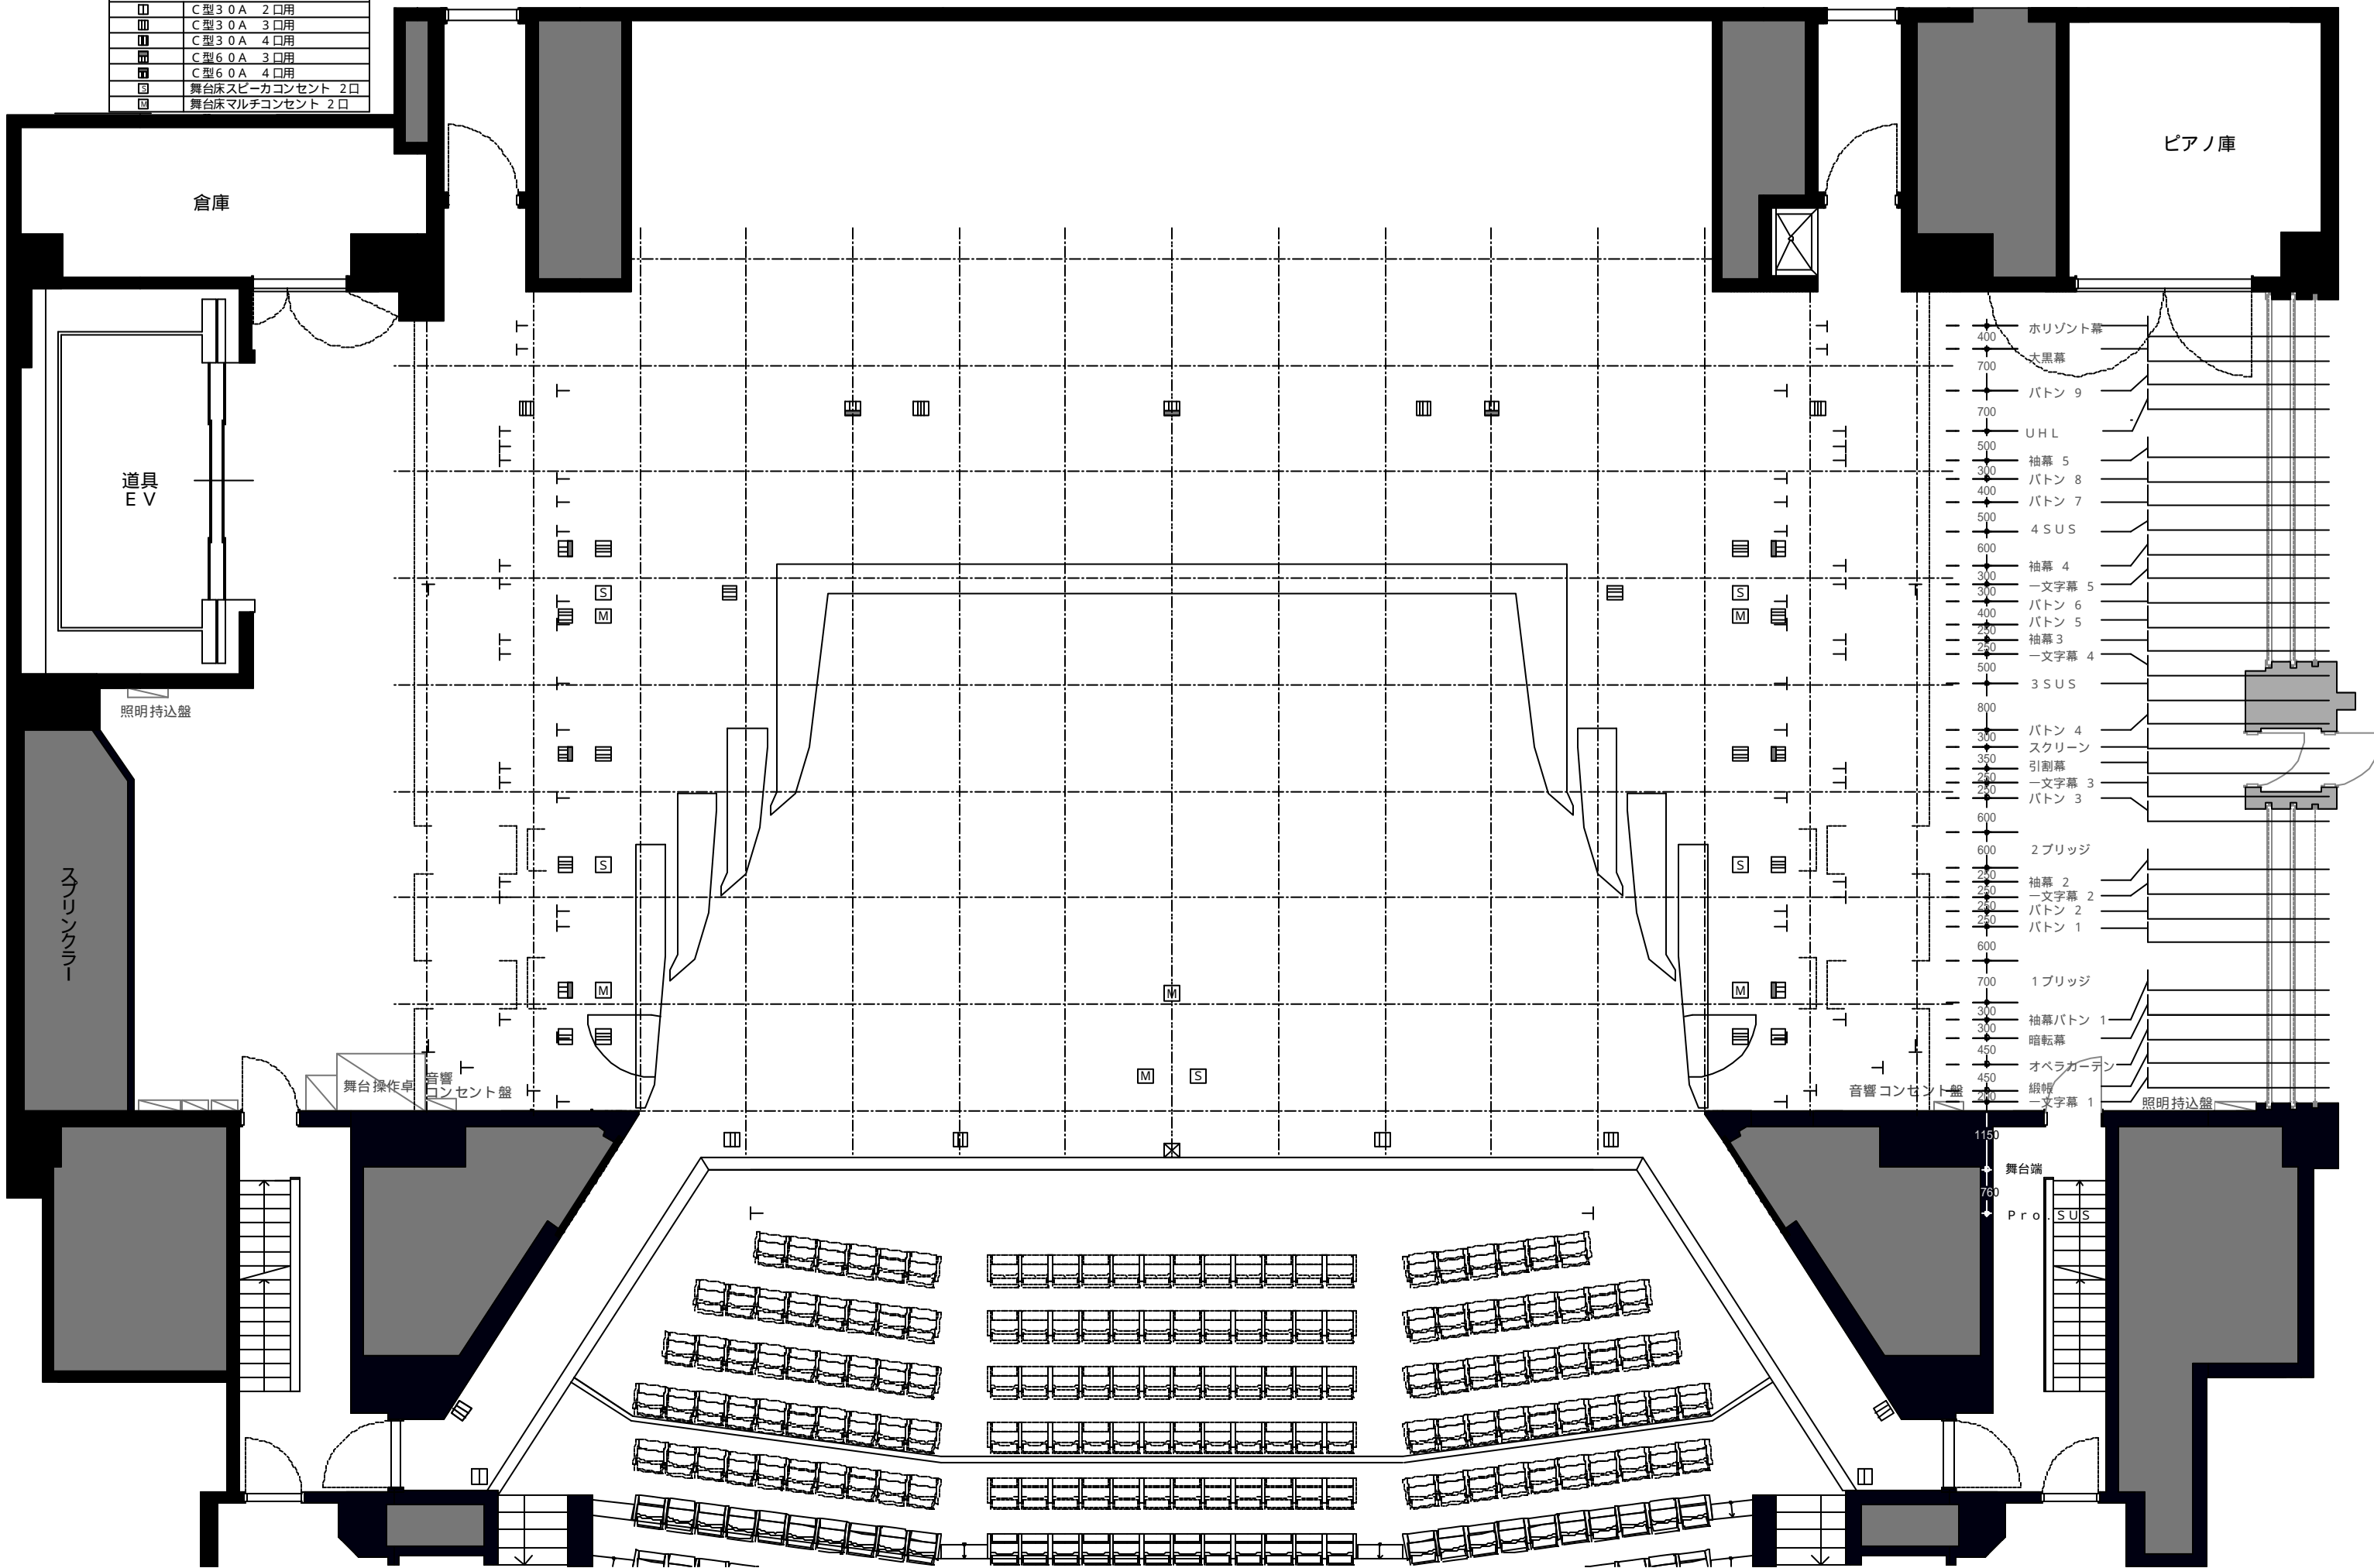

- 400 ホリゾン幕
- 700 大黒幕
- 700 バトン 9
- 500 UHL
- 300 袖幕 5
- 400 バトン 8
- 500 バトン 7
- 600 4 SUS
- 300 袖幕 4
- 300 一文字幕 5
- 400 バトン 6
- 250 バトン 5
- 250 袖幕 3
- 500 一文字幕 4
- 800 3 SUS
- 300 バトン 4
- 350 スクリーン
- 250 引割幕
- 250 一文字幕 3
- 600 バトン 3
- 600 2ブリッジ
- 250 袖幕 2
- 250 一文字幕 2
- 250 バトン 2
- 600 バトン 1
- 700 1ブリッジ
- 300 袖幕バトン 1
- 300 暗転幕
- 450 オペラカーテン
- 450 縦幟
- 250 一文字幕 1